PLANTA DE COTAS - PLANTA BAJA

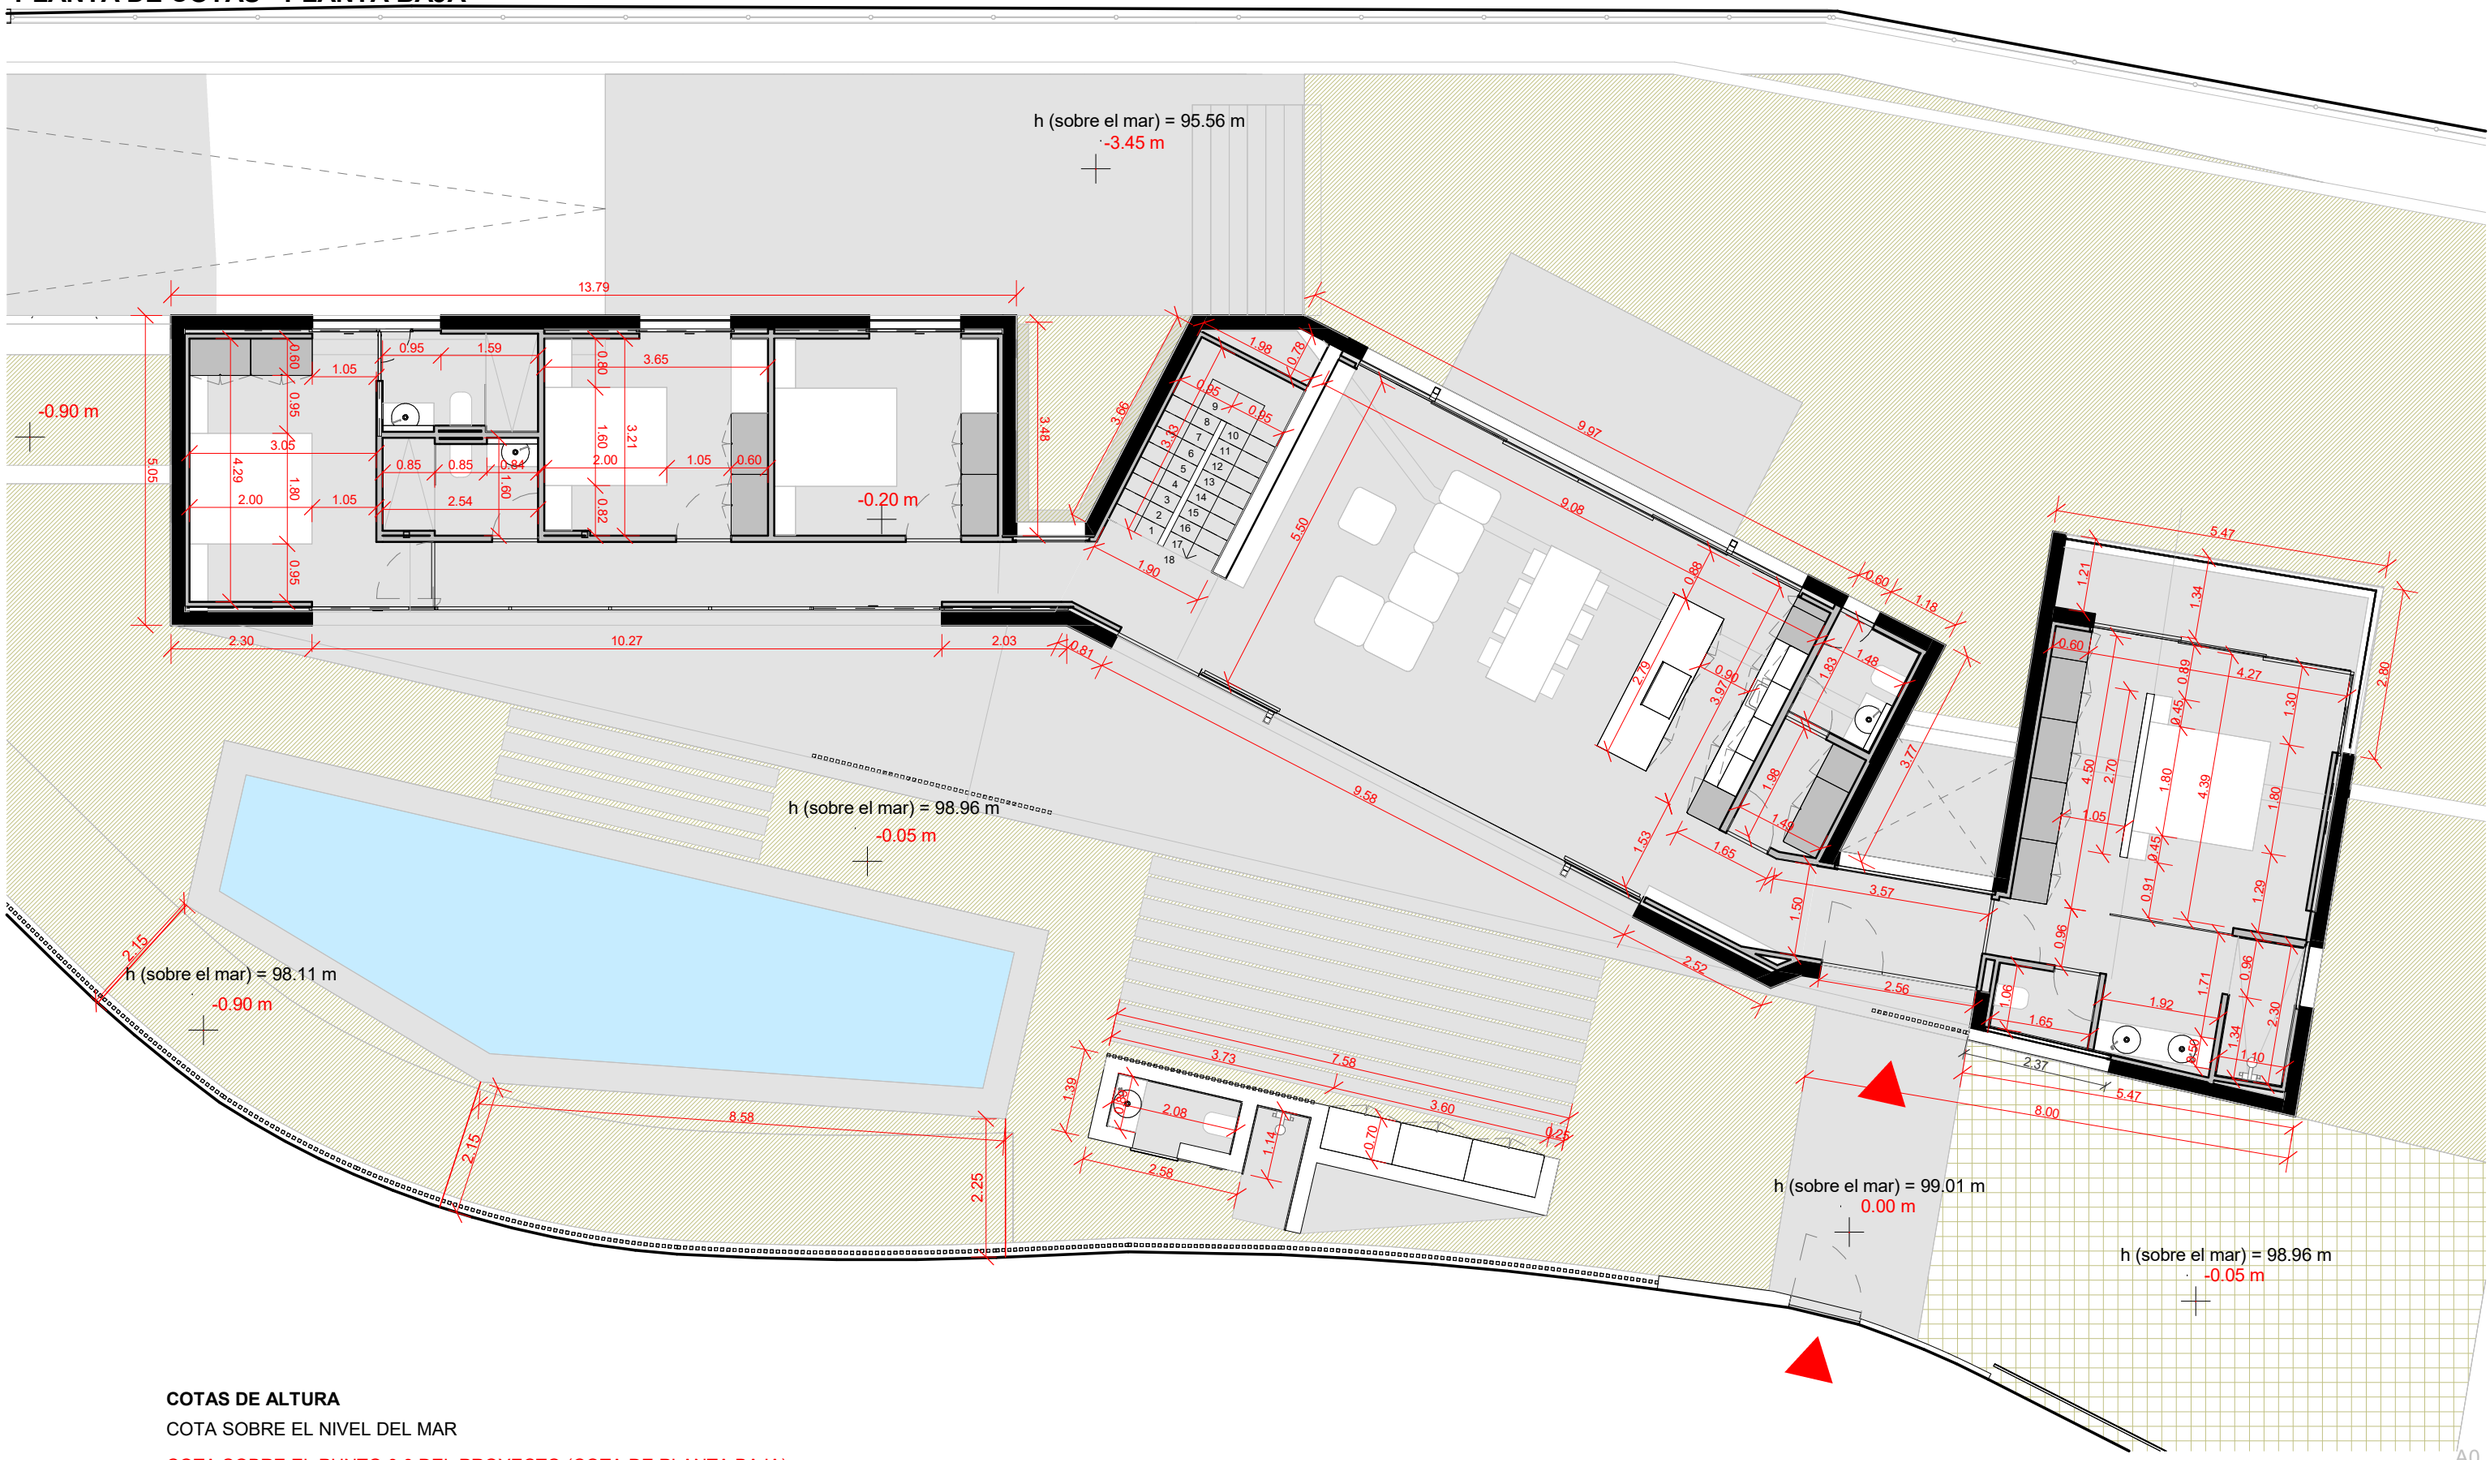

COTAS DE ALTURA

COTA SOBRE EL NIVEL DEL MAR

COTA SOBRE EL PUNTO 0.0 DEL PROYECTO (COTA DE PLANTA BAJA)

A0
A1
A2
A3
A4

VIVIENDA UNIFAMILIAR CON PISCINA FENOLL

1 : 100

0B.ARQUITECTURA
COTAS 2/2
PLANTA BAJA

17/10/2025 14:18:27